



Министерство по развитию транспорта, энергетики и дорожного хозяйства
Республики Бурятия
ГКУ «БУРЯД РЕСПУБЛИКЫН НЮТАГАЙ АВТОМОБИЛИЙН ХАРГЫНУУДАЙ
ХҮТЭЛБЭРИ ГҮРЭНЭЙ ЭМХИ ЗУРГААН»

ГОСУДАРСТВЕННОЕ КАЗЕННОЕ УЧРЕЖДЕНИЕ
«УПРАВЛЕНИЕ РЕГИОНАЛЬНЫХ АВТОМОБИЛЬНЫХ ДОРОГ
РЕСПУБЛИКИ БУРЯТИЯ»

П Р И К А З

09.06.2018г.

№ 89/д

г. Улан-Удэ

**О введении временного ограничения движения при капитальном ремонте
автомобильной дороги общего пользования регионального значения**

В соответствии с постановлением Правительства Республики Бурятия от 13.03.2012 г. № 122 «Об утверждении порядка осуществления временных ограничений или прекращения движения транспортных средств по автомобильным дорогам регионального и местного значения Республики Бурятия, а также условиям Государственного контракта от № 146-р от 03.10.2017 г., на выполнение работ по капитальному ремонту автомобильной дороги Мухоршибирь-Бичура-Кяхта, км 19 - км 24 в Мухоршибирском районе Республики Бурятия.

приказываю:

1. В связи с началом производства строительно-монтажных работ, на основании утвержденной приказом ГКУ «Бурятрегионавтодор от 14.08.2017 г. № 127/1 проектной документации, ввести временное ограничение движения на объекте «Капитальный ремонт автомобильной дороги Мухоршибирь-Бичура-Кяхта, км 19 - км 24 в Мухоршибирском районе Республики Бурятия», посредством организации одностороннего или движения по временным объездным дорогам:

Сроки временного ограничения движения на объекте: 03.10.2017 г. – 15.11.2018 г.

Организация, обеспечивающая временное ограничение движения: Общество с ограниченной ответственностью «Селенга».

Предельно допустимые параметры:


- общая масса, нагрузка на ось, габаритные размеры транспортных средств – согласно действующего законодательства.

2. Обществу с ограниченной ответственностью «Селенга» разработать и согласовать с ГКУ «Бурятрегионавтодор» необходимые схемы ограждения мест производства работ, с расстановкой временных дорожных знаков.

Руководитель

В.А. Замкин

«СОГЛАСОВАНО»
 Главный инженер
 1-й зам.руководителя
 КСУ "Бурятрегионавтодор"

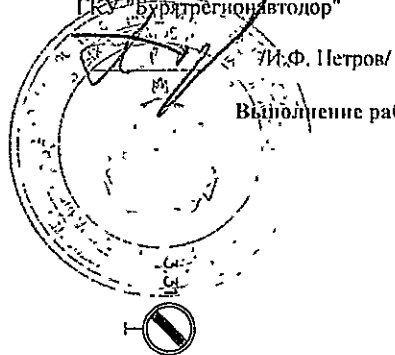


И.Ф. Петров/

Выполнение работ по капитальному ремонту автомобильной дороги Мухоршибирь - Бичура - Кяхта на участке от 19-го км 24, Республика Бурятия

«УТВЕРЖДАЮ»
 Генеральный директор
 ООО "Селенга"





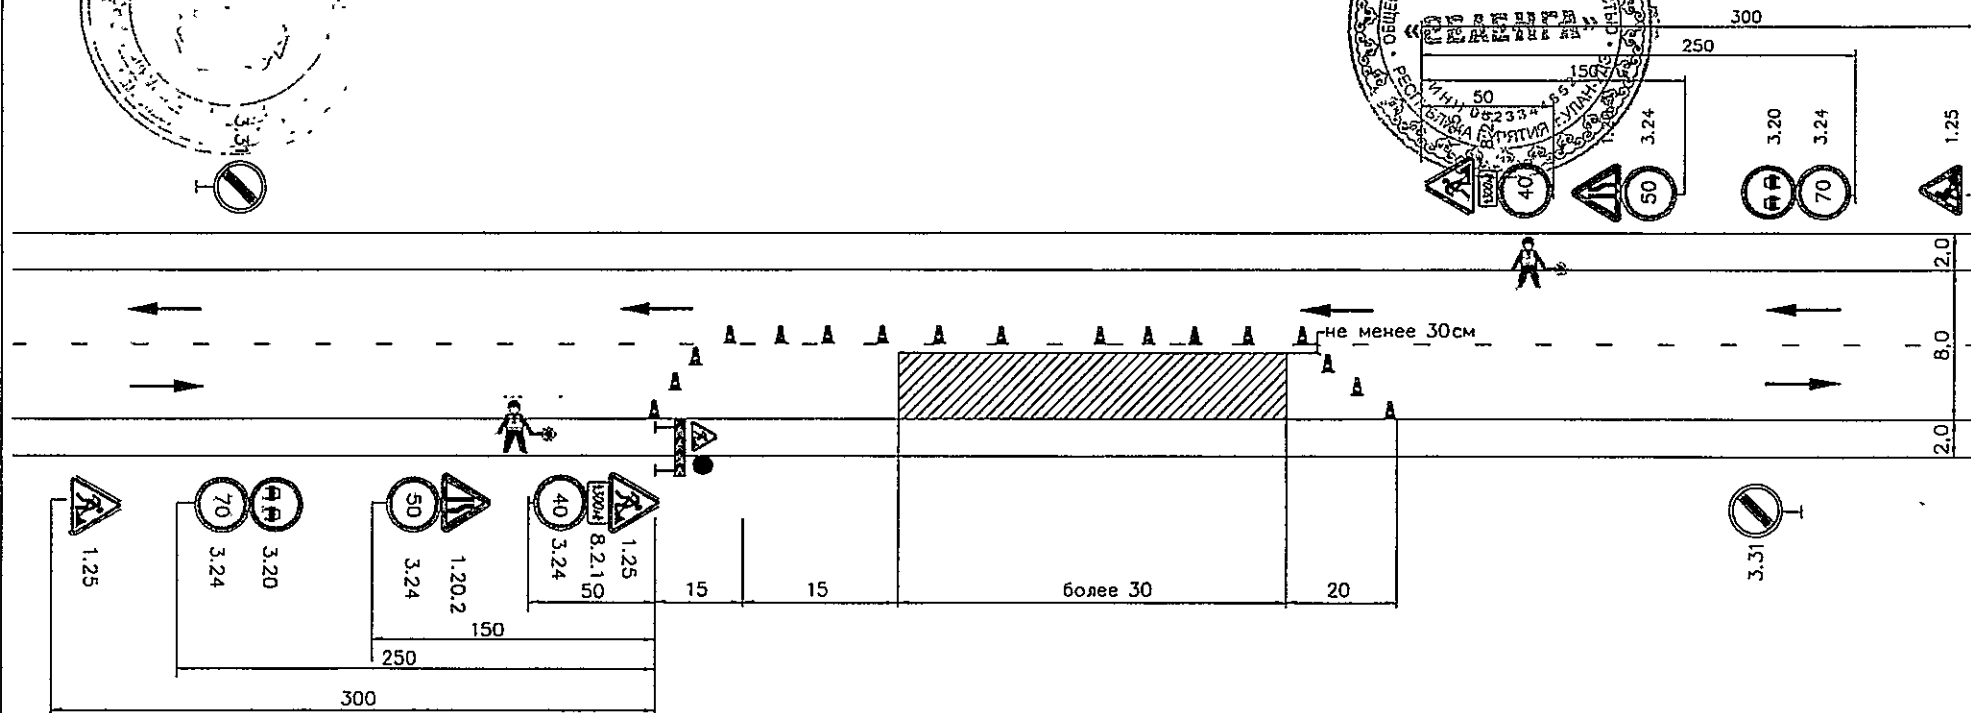


/Ю.Г. Фельдман/



Название организации _____
 Вид работ устройство земляного полотна
 Срок исполнения работ _____
 Ответственный за проведение работ _____
 Должность _____
 Составил схемы _____
 Телефон _____

Условные обозначения:

-  - направляющие конуса
-  - зона производства работ
-  - временные дорожные знаки
-  - направление движения
-  - регулировщик

Примечание

- 1 Дорожные знаки устанавливаются на деревянных стойках
- 2 Расстановка знаков и ограждения производится в соответствии с ГОСТ Р 52289-2004
- 3 Форма, расцветка, символы и размеры временных дорожных знаков приняты по ГОСТ Р 52289-2004
- 4 Схема выполнена в соответствии с ОДМ 218.6.019-2016 "Рекомендации по организации движения и ограждению мест производства дорожных работ"
- 5 Размеры на схеме даны в метрах
- 6 Сигнальные фонари применяются в темное время суток и при производстве дорожных работ в условиях плохой видимости


«СОГЛАСОВАНО»
Главный инженер
I-й зам.руководителя
ГКУ "Бурятиярегионалдор"

/И.Ф. Петров/

«УТВЕРЖДАЮ»
Генеральный директор
ООО "Селенга"

/О.Г. Фельдман/

Выполнение работ по капитальному ремонту автомобильной дороги Мухоршибирь - Бичура - Кяхта на км 19 - км 24, Республика Бурятия

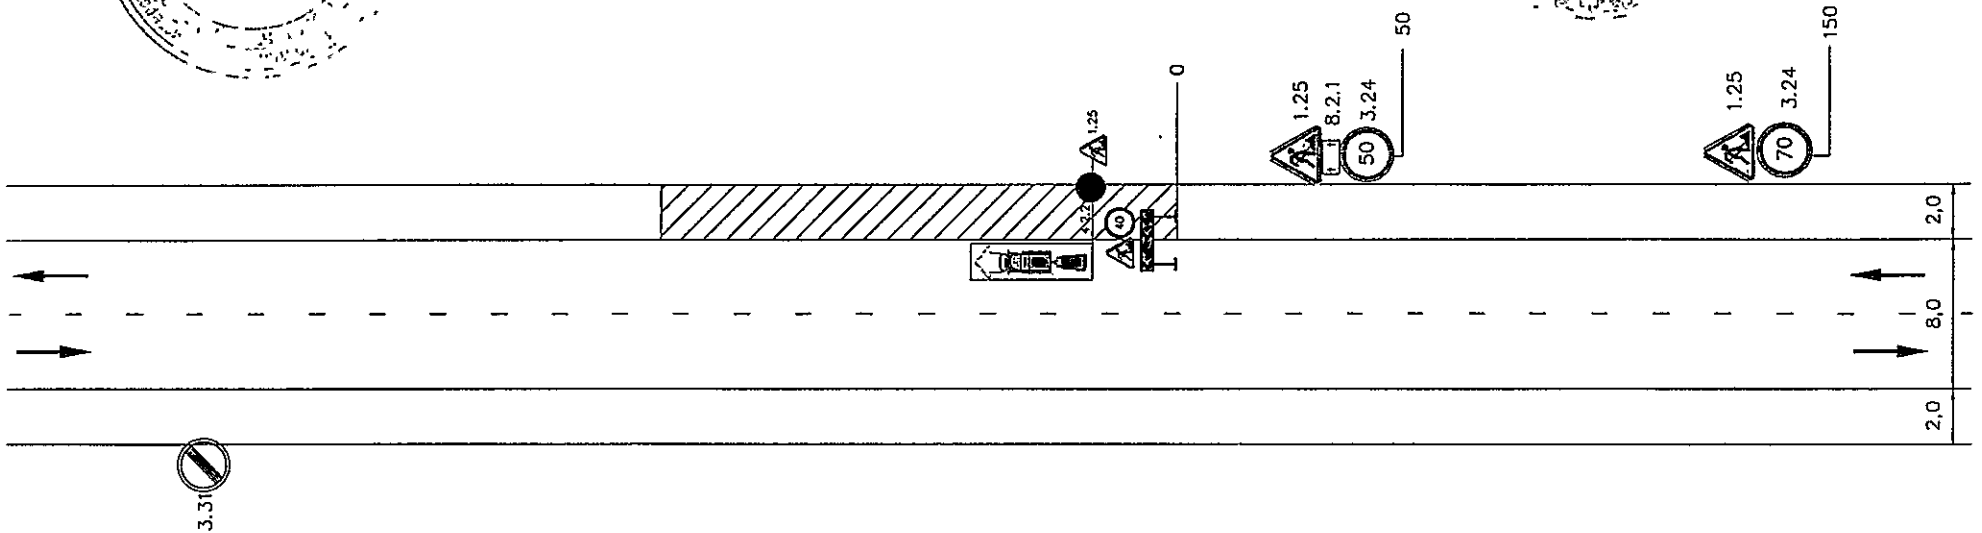

Название организации _____
Вид работ устройство ремонт водопропускных труб, ремонт обочин
Срок исполнения работ _____
Ответственный за проведение работ _____
Должность _____
Составил схемы _____
Телефон _____

Условные обозначения:



1.25

- временные дорожные знаки



3.24



- комплексы дорожных знаков перекрестной



- зона производства работ

Примечание:

- 1 Дорожные знаки устанавливаются на деревянных стойках
- 2 Расстановка знаков и ограждения произведена в соответствии с ГОСТ Р 52289-2004.
- 3 Форма, расцветка, символы и размеры временных дорожных знаков приняты по ГОСТ Р 52289-2004
4. Схема выполнена в соответствии с ОДМ 218.6.019-2016 "Рекомендации по организации движения и ограждению мест производства дорожных работ".
- 5 Размеры на схеме даны в метрах
- 6 Сигнальные фонари применяются в темное время суток и при производстве дорожных работ в условиях плохой видимости

«СОГЛАСОВАНО»

Главный инженер
1-й заместитель
«Бурятрегионавтодор»



И.Ф. Петров


«УТВЕРЖДАЮ»

Генеральный директор
ООО «Селенга»



Фельдман

Выполнение работ по капитальному ремонту автомобильной дороги Мухоршибирь - Бичура - Кяхта, км 19,4 - 24,4 Республика Бурятия

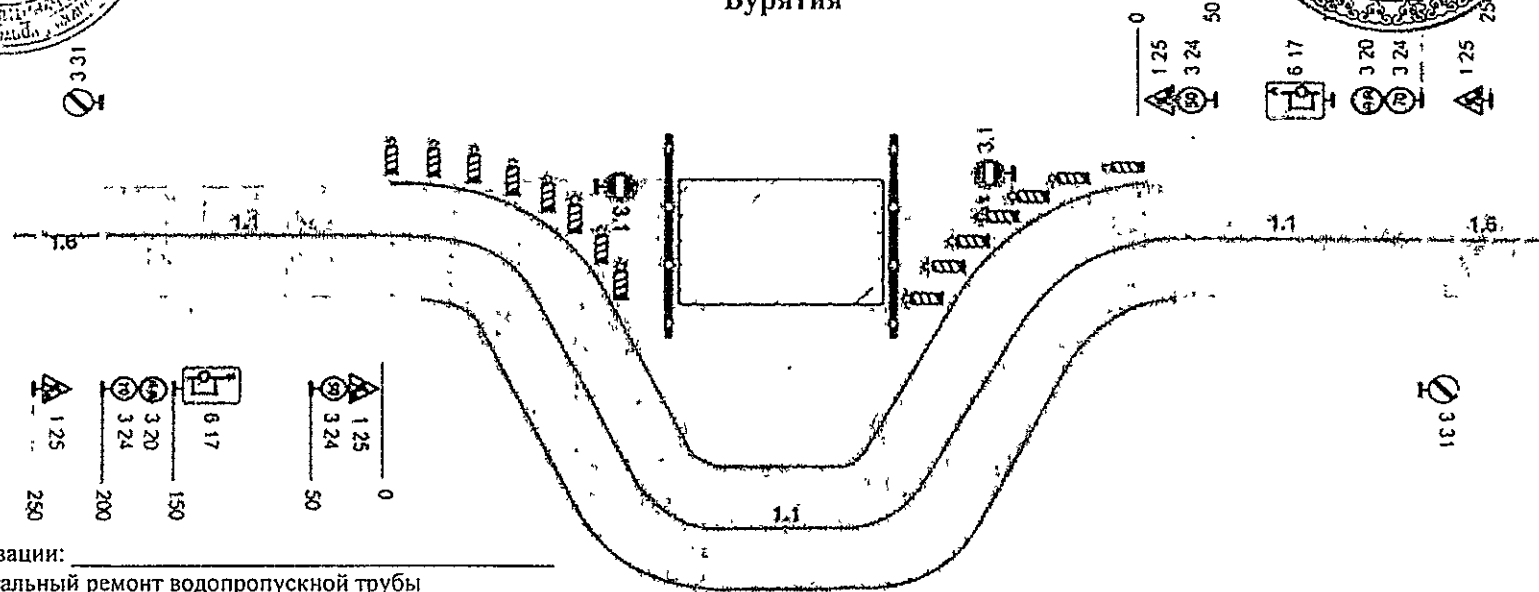

Название организации: _____
Вид работ: капитальный ремонт водопропускной трубы
Срок исполнения работ: _____
Ответственный за проведение работ: _____
Должность: _____
Составил схемы: _____
Телефон: _____

Примечание:

1. Дорожные знаки устанавливаются на деревянных стойках
2. Расстановка знаков и ограждения произведена в соответствии с ГОСТ Р 52289-2004.
3. Форма, расцветка, символы и размеры временных дорожных знаков приняты по ГОСТ Р 52289-2004.
4. Схема выполнена в соответствии с ОДМ 218.6.019-2016 "Рекомендации по организации движения и ограждению мест производства дорожных работ".
5. Размеры на схеме даны в метрах.
6. Сигнальные фонари применяются в темное время суток и при производстве дорожных работ в условиях плохой видимости